
04001621802940008



ΕΦΗΜΕΡΙΣ ΤΗΣ ΚΥΒΕΡΝΗΣΕΩΣ

ΤΗΣ ΕΛΛΗΝΙΚΗΣ ΔΗΜΟΚΡΑΤΙΑΣ

ΤΕΥΧΟΣ ΤΕΤΑΡΤΟ Αρ. Φύλλου **162**

18 Φεβρουαρίου 1994

ΠΕΡΙΕΧΟΜΕΝΑ

ΑΝΑΔΑΣΩΣΙΕΣ

ΑΠΟΦΑΣΕΙΣ

ΑΠΑΛΛΟΤΡΙΩΣΕΙΣ

ΑΝΑΚΟΙΝΩΣΕΙΣ

ΠΟΛΕΟΔΟΜΙΑ

ΑΠΟΦΑΣΕΙΣ

ΑΝΑΔΑΣΩΣΕΙΣ

ΑΠΟΦΑΣΕΙΣ

Αριθ. ΔΔ/3919 (1)

Κήρυξη αναδασωτέας έκτασης (3459,00) τ.μ. τριών χιλιάδων τετρακοσίων πενήντα εννέα τ.μ. παράνομης εκχέρσωσης στρεμμάτων, στη θέση «Τρουμπέτα» κοινότητας Καστελλάνων Γύρου Ν. Κερκύρας.

Ο ΝΟΜΑΡΧΗΣ ΚΕΡΚΥΡΑΣ

Έχοντας υπόψη:

1. Τις διατάξεις για διοικ. αποκέντρωση του Ν. 3200/55 όπως τροποποιήθηκε και συμπληρώθηκε με το Ν.Δ. 532/70.

2. Το άρθρο 117 του Συντάγματος.

3. Τις διατάξεις του Ν. 998/79 «Περί προστασίας των δασών κ.λπ.» και ειδικότερα:

α) του άρθρου 41 παρ. 1, β) του άρθρου 38 παρ. 1.

4. Τις διαταγές του Υπουργείου Γεωργίας:

α) 160417/1180/8.7.80, β) 182447/3049/24.9.80, γ) 164863/3165/10.8.81 και 5/167606/3282/20.8.81.

5. Το άρθρο 12 Ν. 2040/99.

6. Την αριθ. ΔΔ/3858/17.11.93 εισήγηση της Δ/σης Δασών Κερκύρας με την οποία προτείνεται η κήρυξη ως αναδασωτέας της παραπάνω εις το θέμα αναγραφομένης δασικού χαρακτήρα έκτασης επειδή καταστράφηκε ολοσχερώς καλύπτουσα δασική βλάστηση (πρίνος, σχοίνος, μυρτιά, κουμαριά, ασφάκα) από παράνομη εκχέρσωση που έγινε την 6.10.1993, αποφασίζουμε:

Κηρύσσουμε αναδασωτέα, με σκοπό την επαναδημιουργία σε δασική αναγέννηση της καταστραφείσας από παράνομη εκχέρσωση που έγινε κατά την 6.10.93 και διεπιστώθει την ίδια ημέρα, δασικής βλαστήσεως εκ (πρίνου, σχοίνου, μυρτιάς, κουμαριάς, ασφάκας) προς διατήρηση του δασικού χαρακτήρα της έκτασης ώστε να αποκλειστή η διάθεσή της για άλλο σκοπό.

Την εν λόγω Δημόσια Δασικού χαρακτήρα τριών χιλιάδων τετρακοσίων πενήντα εννέα τετρ. μέτρων που βρίσκεται στη θέση «Τρουμπέτα» κοινότητας Καστελλάνων

Γύρου Νομού Κερκύρας που προσδιορίζεται από τα στοιχεία (Α, Β, Γ, Δ, Ε, Ζ, Θ, Δ) και έχει όρια:

Ανατολικά: Αμπέλι,

Δυτικά: Έκταση δασικού χαρακτήρα,

Βόρεια: Επαρχιακή οδός Κύρκυρα – Αλειμματάδες – Μακράδες,

Νότια: Έκταση δασικού χαρακτήρα,


όπως φαίνεται στο συνημμένο διάγραμμα που αποτελεί αναπόσπαστο μέρος της απόφασης αυτής.

Η απόφαση αυτή να δημοσιευθεί στην Εφημερίδα της Κυβερνήσεως.

Κέρκυρα, 5 Ιανουαρίου 1994


Ο Νομάρχης
ΑΛΕΞ. ΖΑΡΚΑΔΑΣ

ΑΠΟΣΠΑΣΜΑ ΧΑΡΤΗ
ΚΛΙΜΑΚΑ 1:20.000

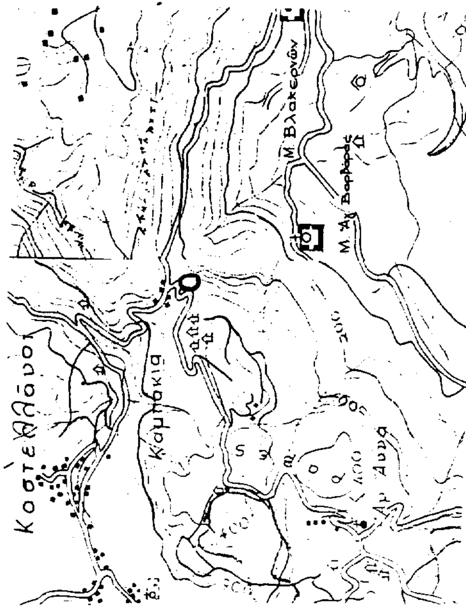

ΕΛΕΓΧΘΗΚΕ

ΤΟΠΟΓΡΑΦΙΚΟ ΔΙΑΓΡΑΜΜΑ
ΚΛΙΜΑΚΑ 1:1000

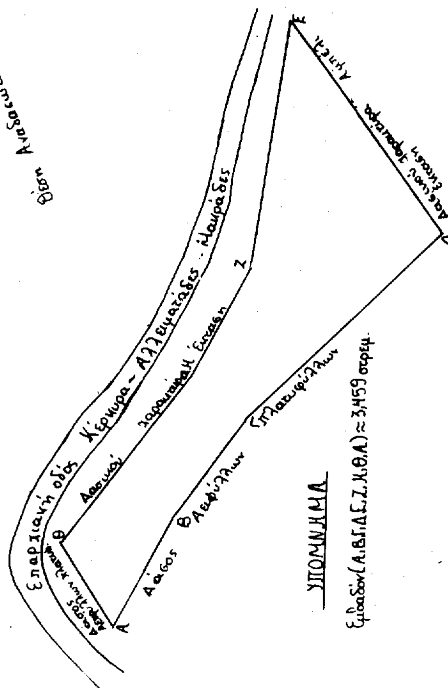

ΥΠΟΜΝΗΜΑ

ΑΠΑΛΛΟΤΡΙΩΣΕΙΣ

ΑΝΑΚΟΙΝΩΣΕΙΣ

Αριθ. Δ12/Φ.54/31000 (2)

Παρακατάθεση αποζημίωσης για ακίνητα που έχουν απαλλοτριώθει με την απόφαση 1097091/189/0010/4.3.1991 (ΦΕΚ 138/27.3.1991 τ.Δ') των Υπουργών Οικονομικών και ΠΕ.ΧΩ.Δ.Ε. για τη βελτίωση διαπλάτυνση της Ε.Ο. Ελευσίνας – Λειβαδιάς – Μπράλλου Λαμίας (παράκαμψη Λειβαδιάς) χ.θ. 0+460 έως 3+154.

Ο ΥΠΟΥΡΓΟΣ
ΠΕΡ/ΝΤΟΣ, ΧΩΡ/ΞΙΑΣ ΚΑΙ ΔΗΜ. ΕΡΓΩΝ

Έχοντας υπόψη:

1) Τις διατάξεις των άρθρων 7 και 8 του Ν. Δ/τος 797/1971 «γαι αναγκαστικές απαλλοτριώσεις» (Φ.Ε.Κ. 1/1.1.1971 τ.Δ').

2) Τις διατάξεις του Π. Δ/τος 69/8.2.1988 «για τον οργανισμό της Γενικής Γραμματείας Δημοσίων Έργων» (Φ.Ε.Κ. 28/16.2.88 τ.Α').

3) Τον πίνακα παρακατάθεσης των αποζημιώσεων κατά ιδιοκτησία με ημερομηνία 18.8.1993 όπως έχει συνταχθεί σε εκτέλεση της απόφασης 83/7.10.1991 Μονομελούς Πρωτοδικείου Λειβαδιάς.

4) Την εξουσιοδοτική απόφαση του Υπουργού ΠΕ.-ΧΩ.Δ.Ε. Δ17α/79/24.8.89 Φ.Ε.Κ. 666/6.9.1989 Δ' ειδοποιούμε τα πρόσωπα που έχουν ή αξιώνουν εμπράγματα δικαιώματα στα ακίνητα που έχουν απαλλοτριωθεί με την απόφαση που αναφέρεται στο θέμα ότι, η αποζημίωση των εκτάσεων και των επικειμένων τους, όπως οσημειώνονται στα σχετικά κτηματολόγια, έχει κατατεθεί στο Ταμείο Παρακαταθηκών και Δανείων Αθηνών με την έκδοση του γραμματίου παρακαταθήκης 2153/4.1.1994 συνολικού ποσού 888.000.

Η αποζημίωση έχει κατατεθεί υπέρ των φερομένων ως ιδιοκτητών κατά τις ενδείξεις των σχετικών κτηματολογίων σε συνδυασμό με τις ενδείξεις της καθοριστικής των αποζημιώσεων απόφασης και θα καταβληθεί στα πρόσωπα που θα ναγνωριστούν δικαιούχοι με απόφαση του Μονομελούς Πρωτοδικείου της περιφέρειας των ακινήτων.

Η παρούσα να δημοσιευθεί στην Εφημερίδα της Κυβερνήσεως.

Αθήνα, 7 Φεβρουαρίου 1994

Η Τμηματάρχης
Π. ΑΘΑΝΑΣΑΚΟΠΟΥΛΟΥ

Αριθ. Δ12α/φ.56/30998 (3)

Παρακατάθεση αποζημίωσης για ακίνητα που έχουν απαλλοτριωθεί με την απόφαση 1091013/6537/0010/12.11.91 τ.Δ') Φ.Ε.Κ. 844/18.11.91 των Υπουργών Οικονομικών και ΠΕ.ΧΩ.Δ.Ε. για την βελτίωση της Εθν. Οδού Ελευσίνας – Λειβαδιάς – Λαμίας (παράκαμψη Λειβαδιάς) τμήμα Γ' χ.θ. 0+000 έως χ.θ. 3+000 α) Υπότμημα χ.θ. 0+34 έως χ.θ. 1+389 και β) Υπότμημα χ.θ. 1+873 έως χ.θ. 2+246.

Ο ΥΠΟΥΡΓΟΣ
ΠΕΡ/ΝΤΟΣ, ΧΩΡ/ΞΙΑΣ ΚΑΙ ΔΗΜ. ΕΡΓΩΝ

Έχοντας υπόψη:

1) Τις διατάξεις των άρθρων 7 και 8 του Ν. Δ/τος 797/1971 «για αναγκαστικές απαλλοτριώσεις» (Φ.Ε.Κ. 1/1.1.1971 τ.Δ').

2) Τις διατάξεις του Π. Δ/τος 69/8.2.1988 «για τον οργανισμό της Γενικής Γραμματείας Δημοσίων Έργων» (Φ.Ε.Κ. 28/16.2.88 τ.Α').

3) Τον πίνακα παρακατάθεσης των αποζημιώσεων κατά ιδιοκτησία με ημερομηνία 7.10.93 όπως έχει συνταχθεί σε εκτέλεση της απόφασης 127/6.12.92 και 84/5.8.93 του Μονομελούς Πρωτοδικείου Λειβαδιάς.

4) Την εξουσιοδοτική απόφαση του Υπουργού ΠΕ.-ΧΩ.Δ.Ε. Δ17α/0/79/24.8.89 Φ.Ε.Κ. 666/6.9.89 τ.Δ' ειδοποιούμε τα πρόσωπα που έχουν ή αξιώνουν εμπράγματα δικαιώματα στα ακίνητα που έχουν απαλλοτριωθεί με την απόφαση που αναφέρεται στο θέμα ότι, η αποζημίωση των εκτάσεων και των επικειμένων τους, όπως σημειώνονται στα σχετικά κτηματολόγια, έχει κατατεθεί στο Ταμείο Παρ/κών και Δανείων Αθηνών με την έκδοση του γραμματίου παρακαταθήκης 2154/4.1.94 συνολικού ποσού 2.653.600 δραχμών.

Η αποζημίωση έχει κατατεθεί υπέρ των φερομένων ως ιδιοκτητών κατά τις ενδείξεις των σχετικών κτηματολογίων σε συνδυασμό με τις ενδείξεις της καθοριστικής των αποζημιώσεων απόφασης και θα καταβληθεί στα πρόσωπα που θα αναγνωριστούν δικαιούχοι με απόφαση του Μονομελούς Πρωτοδικείου της περιφέρειας των ακινήτων.

Η παρούσα να δημοσιευθεί στην Εφημερίδα της Κυβερνήσεως.

Αθήνα, 7 Φεβρουαρίου 1994

Η Τμηματάρχης
Π. ΑΘΑΝΑΣΑΚΟΠΟΥΛΟΥ

Αριθ. Δ12α/φ.7/30758 (4)

Παρακατάθεση αποζημίωσης για ακίνητα που έχουν απαλλοτριωθεί με την απόφαση 1091011/6538/10/23.10.91 (ΦΕΚ 824/12.11.91 τ.Δ') των Υπουργών Οικονομικών και ΠΕ.ΧΩ.Δ.Ε. για τη βελτίωση της εθνικής οδού Φάρσαλα – Καρδίτσα – Τρίκαλα με τη διάνοιξη της Περιφερειακής οδού Καρδίτσας (Ακιν. 114 – 121 – 122 – 124).

Ο ΥΠΟΥΡΓΟΣ
ΠΕΡ/ΝΤΟΣ, ΧΩΡ/ΞΙΑΣ ΚΑΙ ΔΗΜ. ΕΡΓΩΝ

Έχοντας υπόψη:

1) Τις διατάξεις των άρθρων 7 και 8 του Ν. Δ/τος 797/1971 «για αναγκαστικές απαλλοτριώσεις» (Φ.Ε.Κ. 1/1.1.1971 τ.Δ').

2) Τις διατάξεις του Π. Δ/τος 69/8.2.1988 «για τον οργανισμό της Γενικής Γραμματείας Δημοσίων Έργων» (Φ.Ε.Κ. 28/16.2.88 τ.Α').

3) Τον πίνακα παρακατάθεσης των αποζημιώσεων κατά ιδιοκτησία με ημερομηνία 1.11.93 όπως έχει συνταχθεί σε εκτέλεση της απόφασης 41/30.4.93 Εφετείου Λάρισας.

4) Την εξουσιοδοτική απόφαση του Υπουργού ΠΕ.-ΧΩ.Δ.Ε. Δ17α/0/79/24.8.89 Φ.Ε.Κ. 666/6.9.89 τ.Δ' ειδοποιούμε τα πρόσωπα που έχουν ή αξιώνουν εμπράγματα δικαιώματα στα ακίνητα που έχουν απαλλοτριωθεί με την απόφαση που αναφέρεται στο θέμα ότι, η αποζημίωση των εκτάσεων και των επικειμένων τους, όπως σημειώνονται στα σχετικά κτηματολόγια, έχει κατατεθεί στο Ταμείο Παρ/κών ΔΟΥ Καρδίτσας με την έκδοση του γραμματίου παρακαταθήκης 34073/28.12.93 συνολικού ποσού 8.551.239 δραχμών (Ακιν. 114, 121, 122, 124).

Η αποζημίωση έχει κατατεθεί υπέρ των φερομένων ως ιδιοκτητών κατά τις ενδείξεις των σχετικών κτηματολογίων σε συνδυασμό με τις ενδείξεις της καθοριστικής των αποζημιώσεων απόφασης και θα καταβληθεί στα πρόσωπα που θα αναγνωριστούν δικαιούχοι με απόφαση του Μονομελούς Πρωτοδικείου της περιφερείας των ακινήτων.

Η παρούσα να δημοσιευθεί στην Εφημερίδα της Κυβερνήσεως.

Αθήνα, 10 Φεβρουαρίου 1994

Η Τμηματάρχης
Π. ΑΘΑΝΑΣΑΚΟΠΟΥΛΟΥ

ΠΟΛΕΟΔΟΜΙΑ

ΑΠΟΦΑΣΕΙΣ

Αριθ. 649 οικ. (5)

Τροποποίηση του ρυμοτομικού σχεδίου Μουσθένης Καβάλας στο Ο.Τ. 63 ΟΙΚΟΠ. 574 και 575.

Ο ΝΟΜΑΡΧΗΣ ΚΑΒΑΛΑΣ


Έχοντας υπόψη:

1. Το Ν.Δ. 17.7.1923 «περί σχεδίων πόλεων και κωμών του Κράτους όπως τροποποιήθηκε και συμπληρώθηκε μέχρι σήμερα.
2. Το Ν.Δ. 1018/1971 και τον Α.Ν. 314/1968 όπως τροποποιήθηκε.
3. Το από 2.4.1985 Π.Δ. (ΦΕΚ 225 Δ'/14.5.1985) «Μεταβίβαση αρμοδιοτήτων στους Νομάρχες για την έγκριση και τροποποίηση ρυμοτομικών σχεδίων καθώς και όρων και περιορισμών δόμησης αγροτικών οικισμών».
4. Την υπ' αριθ. 18/1993 απόφαση του Κοινοτικού Συμβουλίου Μουσθένης Καβάλας.
5. Την υπ' αριθ. 5/435/6.12.93 γνωμοδότηση του Συμβουλίου Χ.Ο.Π. Ν. Καβάλας, αποφασίζουμε:

1. Την τροποποίηση του ρυμοτομικού σχεδίου Μουσθένης Καβάλας, Ο.Τ. 63, οικόπεδο 574 και 575, όπως φαίνεται στο συνημμένο και θεωρημένο από τον Πρ/νο του ΤΠ και ΠΕ διάγραμμα σε κλίμακα 1:1000.
2. Η απόφαση δεν επιβαρύνει τον προϋπολογισμό του οικείου ΟΤΑ.
3. Η απόφαση αυτή που ισχύει από τη δημοσίευσή της να δημοσιευθεί στην Εφημερίδα της Κυβερνήσεως.

Καβάλα, 25 Ιανουαρίου 1994

Ο Νομάρχης
ΠΑΣΧΑΛΗΣ ΜΠΡΟΦΙΔΗΣ

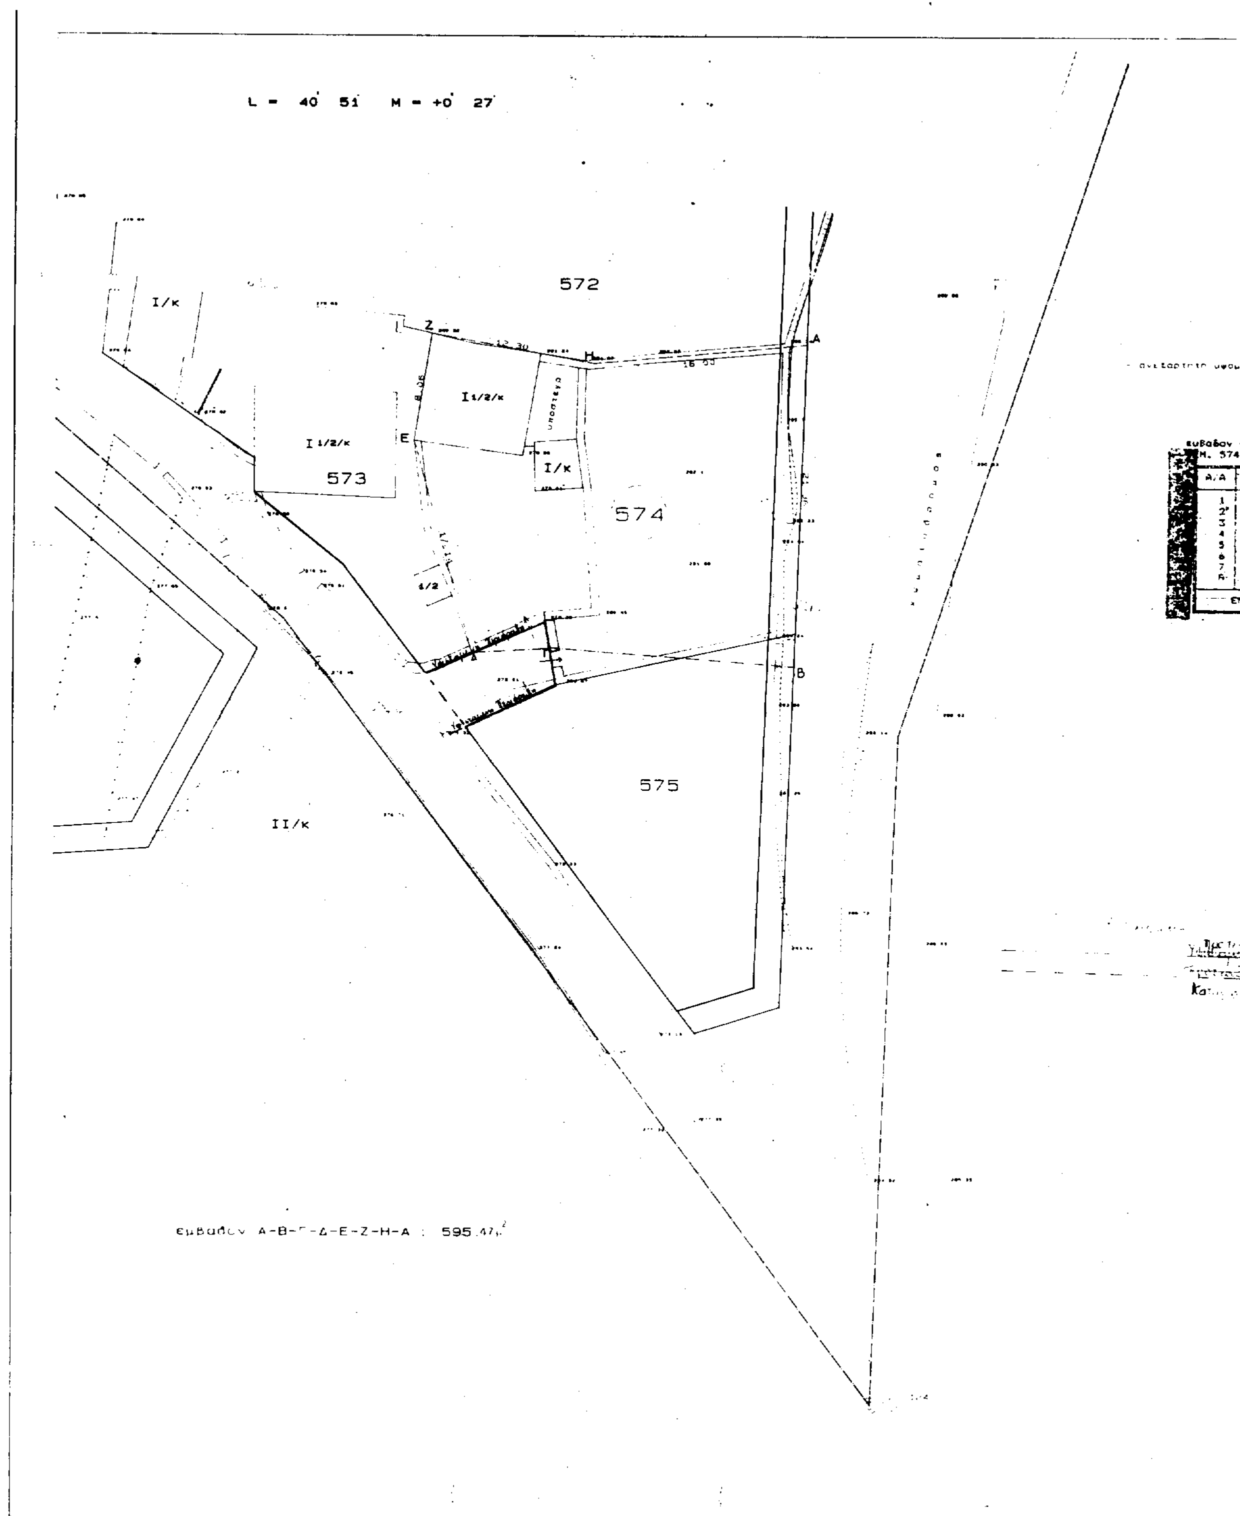
L = 40 51 M = +0 27
572
573
574
575
I/κ
I 1/2/κ
I1/2/κ
II/κ
Z
H
A
B
E
Εμβαδόν Α-Β-Γ-Δ-Ε-Ζ-Η-Α : 595.47



Η Τ2 : 278.38 μ

Α-Β-Γ-Δ-Ε-Ζ-Η-Α
ΜΟΥΣΘΕΝΗ

[illegible]	X	Y	ΜΗΚΟΣ ΠΛΕΥΡΑΣ
Α	4523.972	1113.032	
Β	4534.758	1093.084	21.961
Γ	4552.176	1092.880	18.383
Δ	4558.710	1091.326	5.738
Ε	4545.296	1107.844	17.143
Ζ	4561.990	1118.804	8.064
Η	4546.900	1118.890	12.291
[illegible]	[illegible].972	1115.082	15.993

ΕΜΒΑΔΟ = [illegible]595.486 m²

ΠΟΛΗ: Μουσθένη

ΘΕΜΑ: τροποποίηση ρυμοτομικού σχεδίου

ΘΕΣΗ: Ο.Τ 63 οικόπεδα 574-575

ΚΛΙΜΑΚΕΣ: 1:1000

ΘΕΩΡΗΘΗΚΕ


και συνοδεύει την με αριθμό [illegible] / [illegible] 1994

Απόφαση του Νομάρχη Καβάλας

Καβάλα [illegible] 1994

Ο ΠΡΟΪΣΤΑΜΕΝΟΣ ΤΠ & ΠΕ

Σ. ΜΠΕΝΕΒΑΣ
ΑΡΧ. ΜΗΧΑΝΙΚΟΣ Α'Β.

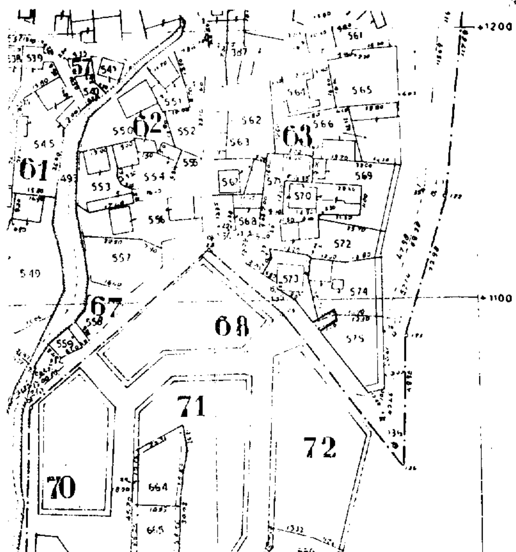

Αριθ. ______ (6)

Τροποποίηση Ρ.Σ. Καλαμάτας Ν. Μεσσηνίας στο Ο.Τ. 1463 (χώρο Δημ. Σχολείου) ως προς την αύξηση συντελεστή δόμησης.

Ο ΝΟΜΑΡΧΗΣ ΜΕΣΣΗΝΙΑΣ

Έχοντας υπόψη:

1. Τις διατάξεις του από 17.7.1923 Ν. Δ/τος «περί σχεδίων Πόλεων» όπως μεταγενέστερα τροποποιήθηκαν και συμπληρώθηκαν και ειδικότερα τα άρθρα 3 και 70.

2. Τις διατάξεις του Α.Ν. 314/68 «περί παροχής στον Υπουργό Βορείου Ελλάδας και τους Νομάρχες της Χώρας αρμοδιοτήτων επί θεμάτων εγκρίσεων επεκτάσεως και τροποποιήσεως σχεδίων Πόλεων και Οικισμών (ΦΕΚ 47/Α/68) όπως τροποποιήθηκαν με το Ν. Δ/γμα 1018/71 (ΦΕΚ 220/Α/71) και με την παρ. 3 του άρθρου 34 του Ν. 1577/85 (ΦΕΚ 210/Α/85).

3. Τις διατάξεις του Π. Δ/τος 183/1986 (ΦΕΚ 70/Α/86) με το οποίο μεταβιβάζονται αρμοδιότητες στους Νομάρχες της Χώρας.

4. Το άρθρο 29Α του Ν. 1558/85 που προστέθηκε με το άρθρο 27 του Ν. 2081/92.

5. Το ισχύον Ρυμοτομικό Σχέδιο.

6. Τη με αριθμ. 462/92 απόφαση του Δημοτικού Συμβουλίου Καλαμάτας με την οποία αποφασίσθηκε η τροποποίηση του Ρυμοτομικού Σχεδίου ως προς την αύξηση του συντελεστή δόμησης από 0,4 σε 0,8.

7. Τη θετική γνωμοδότηση του ΣΧΟΠ Ν. Μεσσηνίας, όπως διατυπώθηκε στο Πρακτικό με αριθμ. 3ον/21.10.93 θέμα 3ον, αποφασίζουμε:

1. Την τροποποίηση Ρ.Σ. Καλαμάτας, ως προς την αύξηση του συντελεστή δόμησης σε 0,8, στο χώρο που έχει χαρακτηρισθεί χώρος Δημοτικού Σχολείου στο Ο.Τ. 1463.

Όπως αυτό φαίνεται στο συνημμένο πρωτότυπο Τοπογραφικό Διάγραμμα σε κλ. 1:1000 που θεωρήθηκε από την Προϊσταμένη του ΤΠ και ΠΕ Ν. Μεσσηνίας και συνοδεύει την απόφαση αυτή.

2. Κάλυψη δαπάνης.

Από τις διατάξεις αυτής της απόφασης δεν προκαλείται δαπάνη σε βάρος του Κρατικού Προϋπολογισμού.

3. Η ισχύς της απόφασης αυτής να δημοσιευθεί στην Εφημερίδα της Κυβερνήσεως.

Η απόφαση αυτή να δημοσιευθεί στην Εφημερίδα της Κυβερνήσεως.

Καλαμάτα, 21 Ιανουαρίου 1994

Ο Νομάρχης
ΑΘ. ΡΑΛΛΗΣ

Αριθ. 9697/93/104 (7)

Τροποποίηση Ρ.Σ. Καλαμάτας Ρ.Σ. Καλαμάτας Ν. Μεσσηνίας στο Ο.Τ. 230 ως προς την αύξηση συντελεστή δόμησης σε 1,8 στο χώρο του Δημοτικού Σχολείου.

Ο ΝΟΜΑΡΧΗΣ ΜΕΣΣΗΝΙΑΣ

Έχοντας υπόψη:

1. Τις διατάξεις του από 17.7.1923 Ν. Δ/τος «περί σχεδίων Πόλεων» όπως μεταγενέστερα τροποποιήθηκαν και συμπληρώθηκαν και ειδικότερα τα άρθρα 3 και 70.

2. Τις διατάξεις του Α.Ν. 314/68 «περί παροχής στον Υπουργό Βορείου Ελλάδας και τους Νομάρχες της Χώρας αρμοδιοτήτων επί θεμάτων εγκρίσεων επεκτάσεως και τροποποιήσεως σχεδίων Πόλεων και Οικισμών (ΦΕΚ 47/Α/68) όπως τροποποιήθηκαν με το Ν. Δ/γμα 1018/71 (ΦΕΚ 220/Α/71) και με την παρ. 3 του άρθρου 34 του Ν. 1577/85 (ΦΕΚ 210/Α/85).

3. Τις διατάξεις του Π. Δ/τος 183/1986 (ΦΕΚ 70/Α/86) με το οποίο μεταβιβάζονται αρμοδιότητες στους Νομάρχες της Χώρας.

4. Το άρθρο 29Α του Ν. 1558/85 που προστέθηκε με το άρθρο 27 του Ν. 2081/92.

5. Το ισχύον Ρυμοτομικό Σχέδιο.

6. Τη με αριθμ. 198/93 απόφαση του Δημοτικού Συμβουλίου Καλαμάτας με την οποία αποφασίσθηκε η τροποποίηση του Ρυμοτομικού Σχεδίου ως προς την αύξηση σ.δ. από 0,4 σε 0,8 στο χώρο που έχει χαρακτηρισθεί χώρος Σχολείου, στο Ο.Τ. 230, για την κάλυψη των αναγκών του Δημοτικού Σχολείου.

7. Τη θετική γνωμοδότηση του ΣΧΟΠ Ν. Μεσσηνίας, όπως διατυπώθηκε στο Πρακτικό με αριθ. 4ον/18.11.93 θέμα 10ον, αποφασίζουμε:

1. Την τροποποίηση του Ρ.Σ. Καλαμάτας στο Ο.Τ. 230 ως προς την αύξηση του σ.δ. σε 1,8 στο χώρο που χαρακτηρίζεται χώρος Δημοτικού Σχολείου.

Όπως αυτό φαίνεται στο συνημμένο πρωτότυπο Τοπογραφικό Διάγραμμα σε κλ. 1:1000 που θεωρήθηκε από την Προϊσταμένη του ΤΠ και ΠΕ Ν. Μεσσηνίας και συνοδεύει την απόφαση αυτή.

2. Κάλυψη δαπάνης.

Από τις διατάξεις αυτής της απόφασης δεν προκαλείται δαπάνη σε βάρος του Κρατικού Προϋπολογισμού.

3. Η ισχύς της απόφασης αυτής να δημοσιευθεί στην Εφημερίδα της Κυβερνήσεως.

Η απόφαση αυτή να δημοσιευθεί στην Εφημερίδα της Κυβερνήσεως.

Καλαμάτα, 21 Ιανουαρίου 1994

Ο Νομάρχης

ΑΘ. ΡΑΛΛΗΣ

ΕΛΛΗΝΙΚΗ ΔΗΜΟΚΡΑΤΙΑ
ΝΟΜΑΡΧΙΑ ΜΕΣΣΗΝΙΑΣ
ΤΜΗΜΑ ΠΟΛΕΟΔΟΜΙΑΣ & Π.Ε.

ΘΕΜΑ: "Τροποποίηση Ρ.Σ. Καλαμάτας στο Ο.Τ. 230 ως προς την αύξηση συντελεστή δόμησης σε 1,8 στο χώρο Δημοτικού Σχολείου"

ΣΥΝΤΑΧΘΗΚΕ

ΘΕΩΡΗΘΗΚΕ
Καλ)τα 22.12.1993
Η ΠΡΟΪΣΤΑΜΕΝΗ ΤΠ & ΠΕ
ΒΑΡΒΟΥΤΣΗ
ΤΟΠΟΓΡΑΦΟΣ ΜΗΧΑΝΙΚΟΣ
με Α' β'

ΕΓΚΡΙΘΗΚΕ
Αρ. Απόφαση Νομάρχη 9697/93/104
Καλ)τα 21.1.1994
Ο ΝΟΜΑΡΧΗΣ
ΑΘ. ΡΑΛΛΗΣ

